

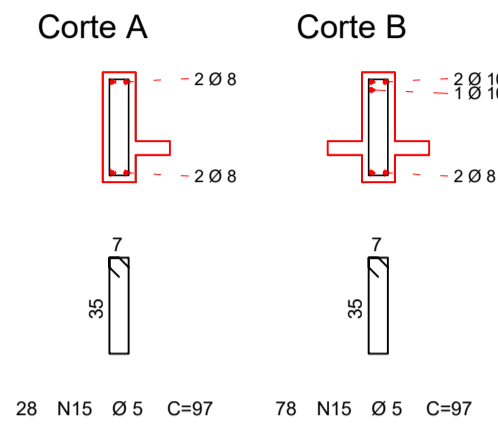
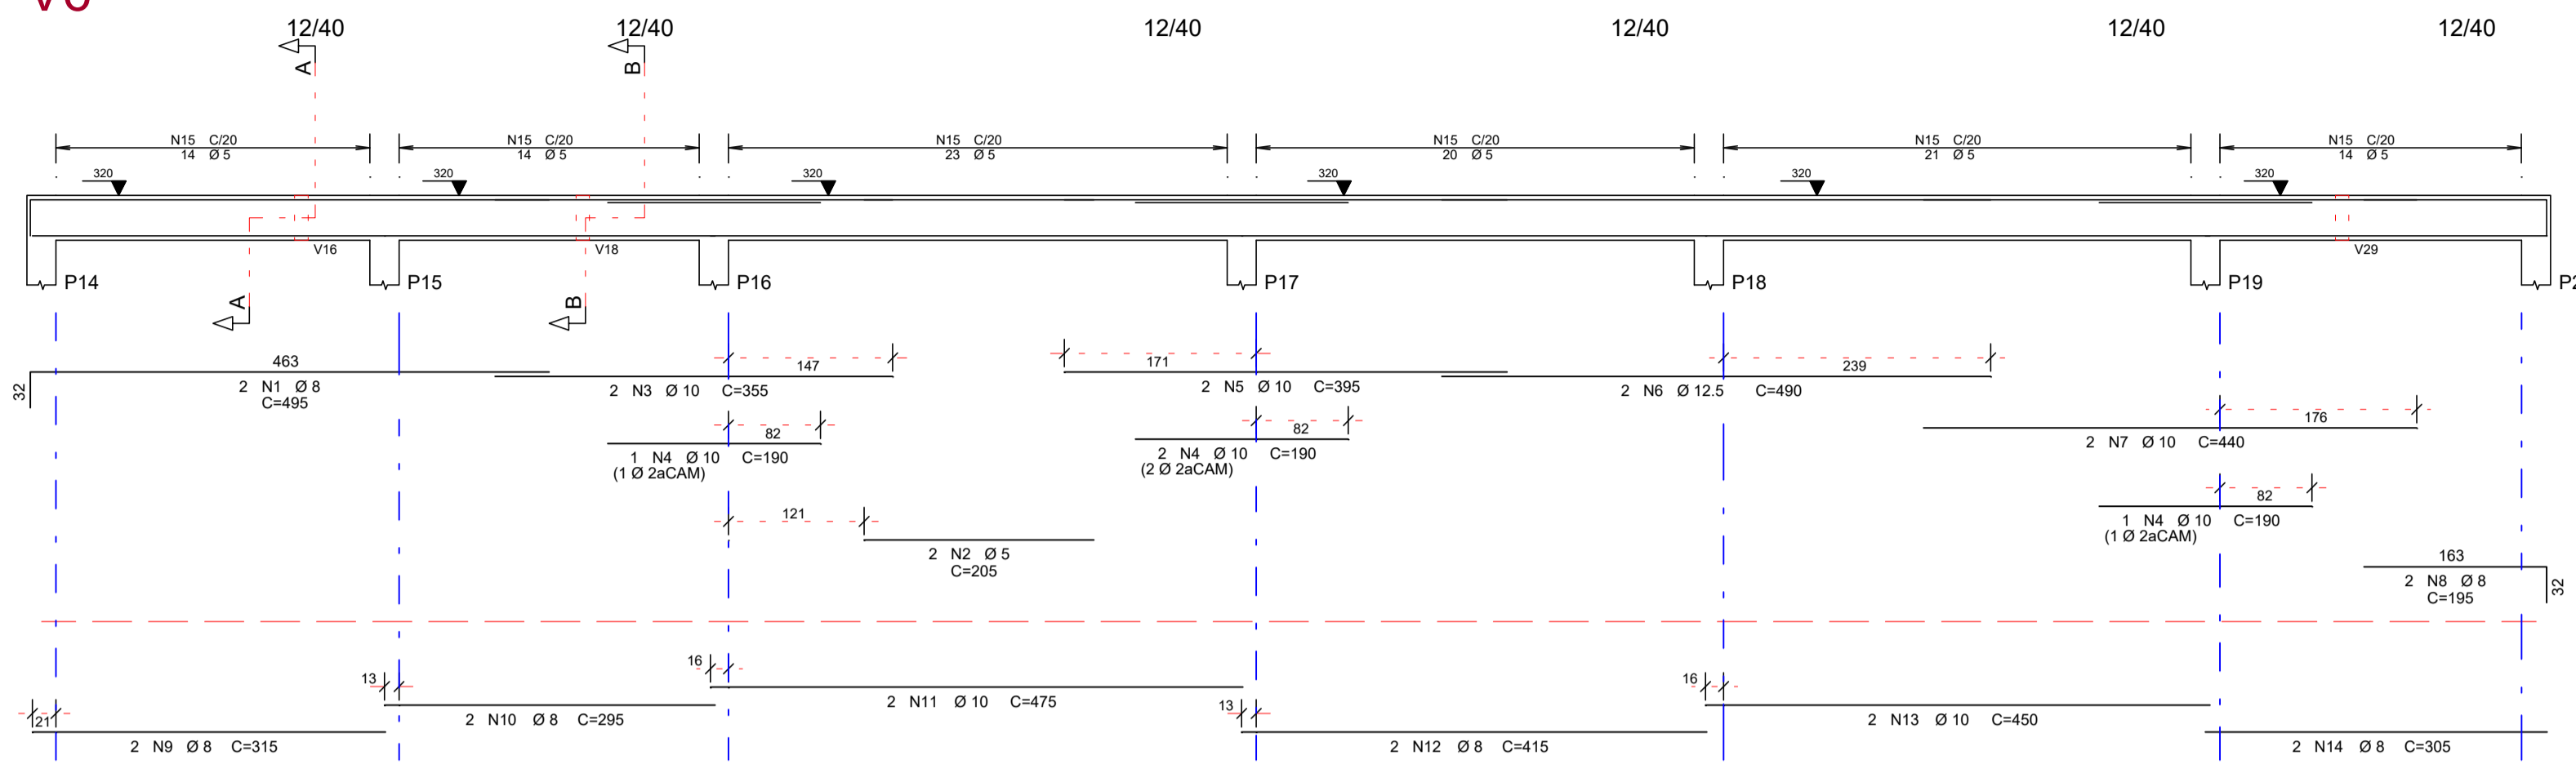




V6

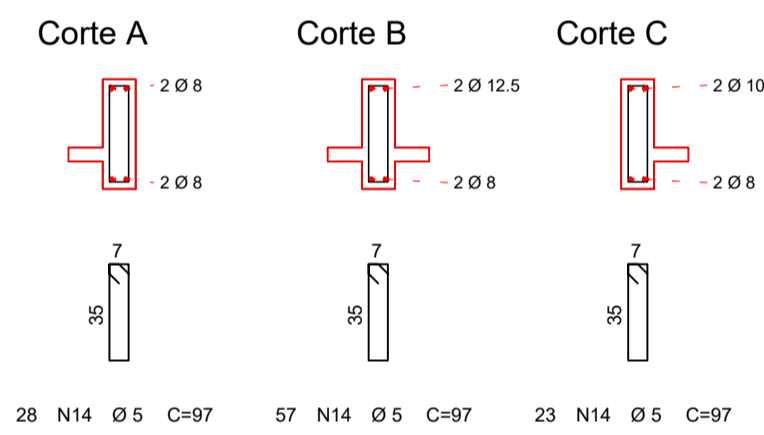



V7

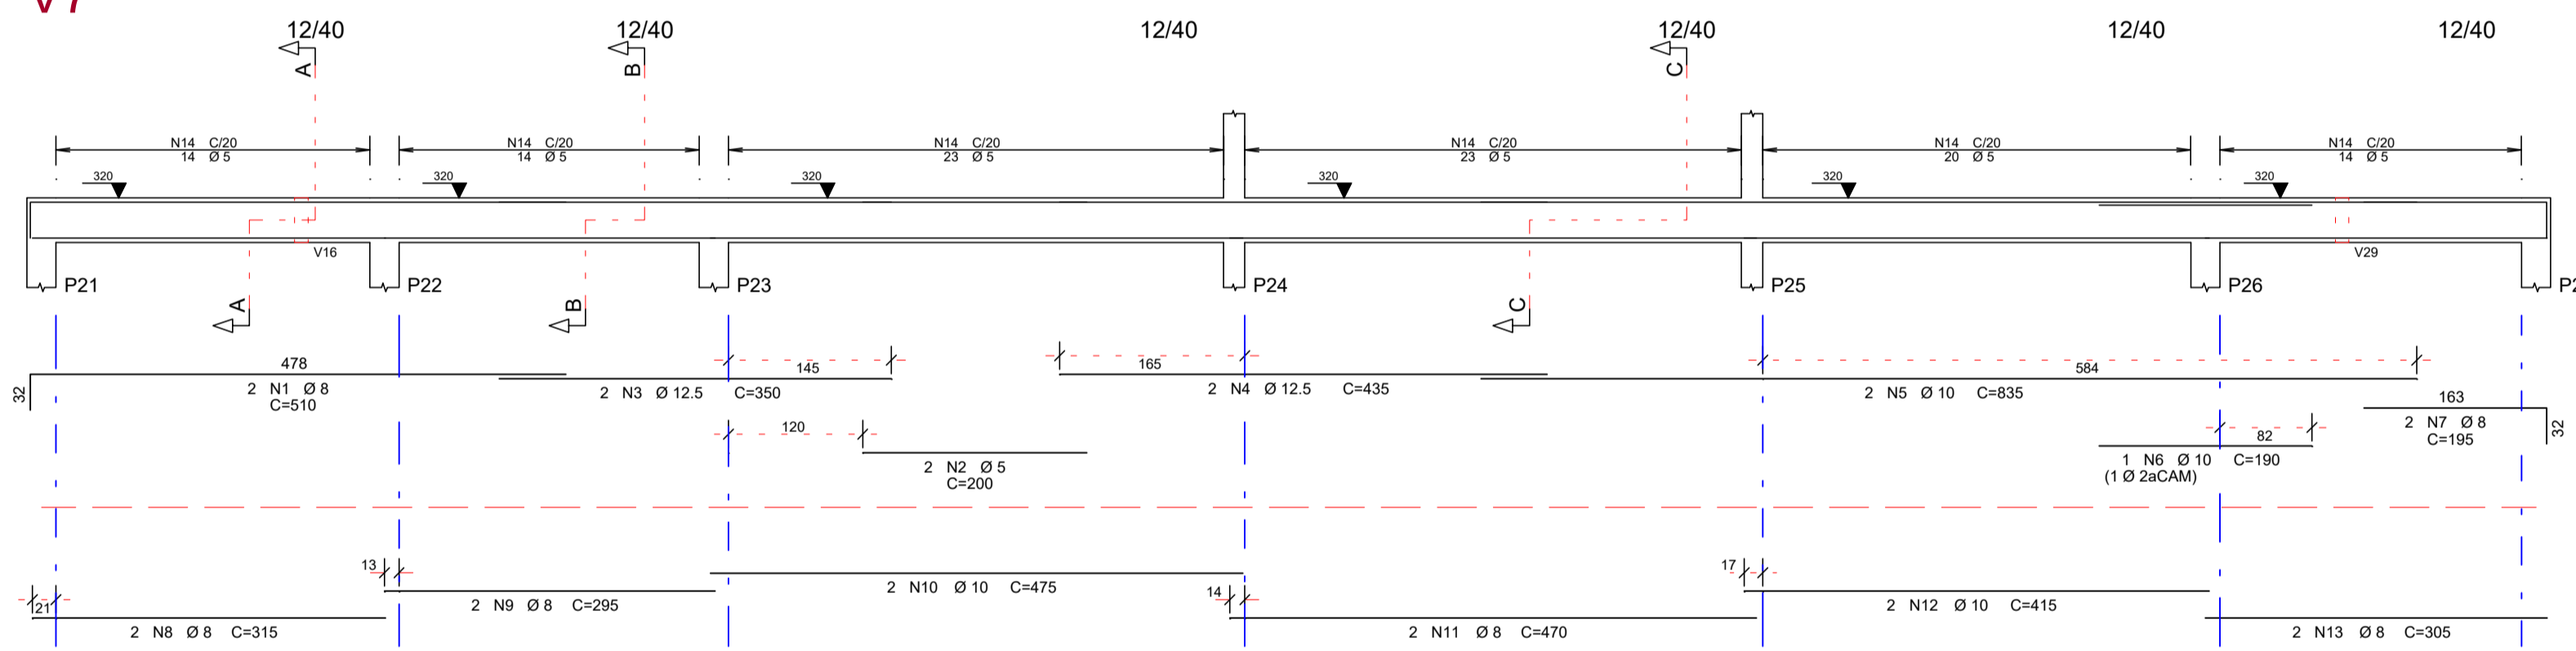

V8

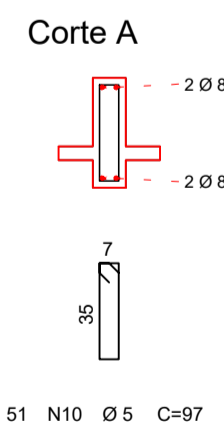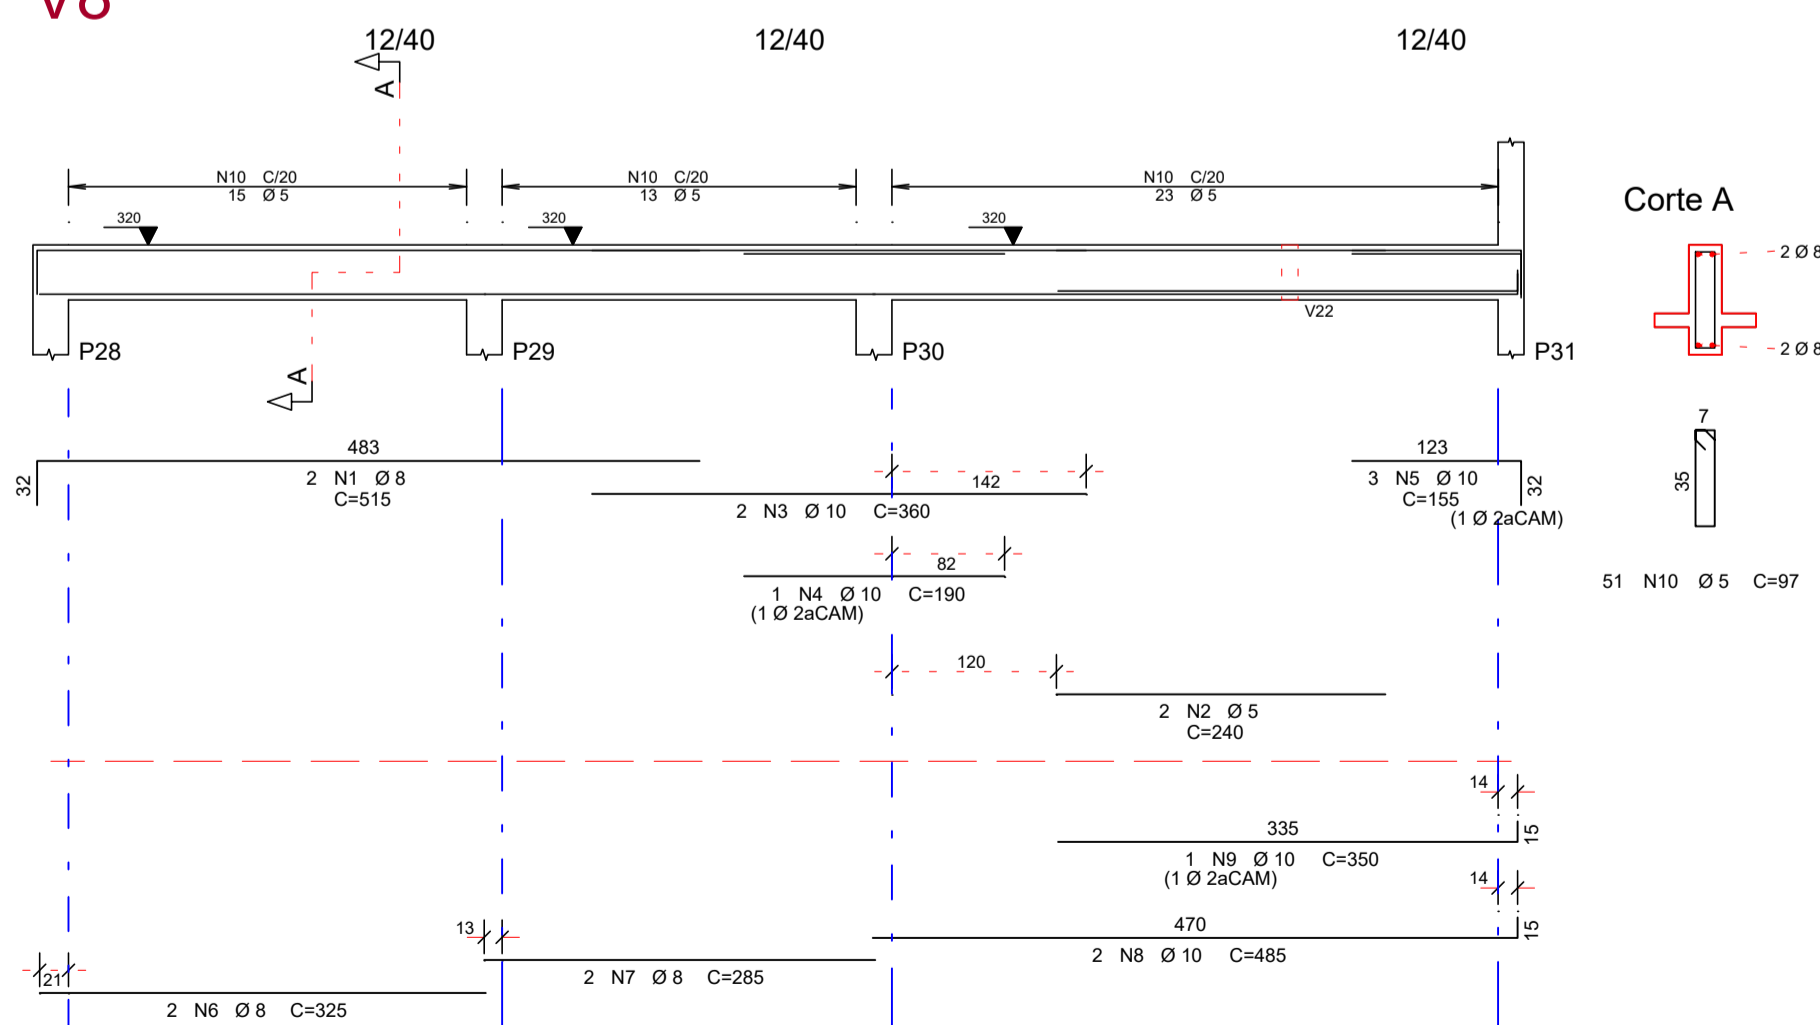

V9

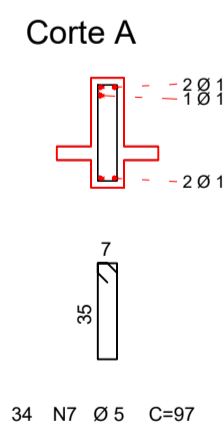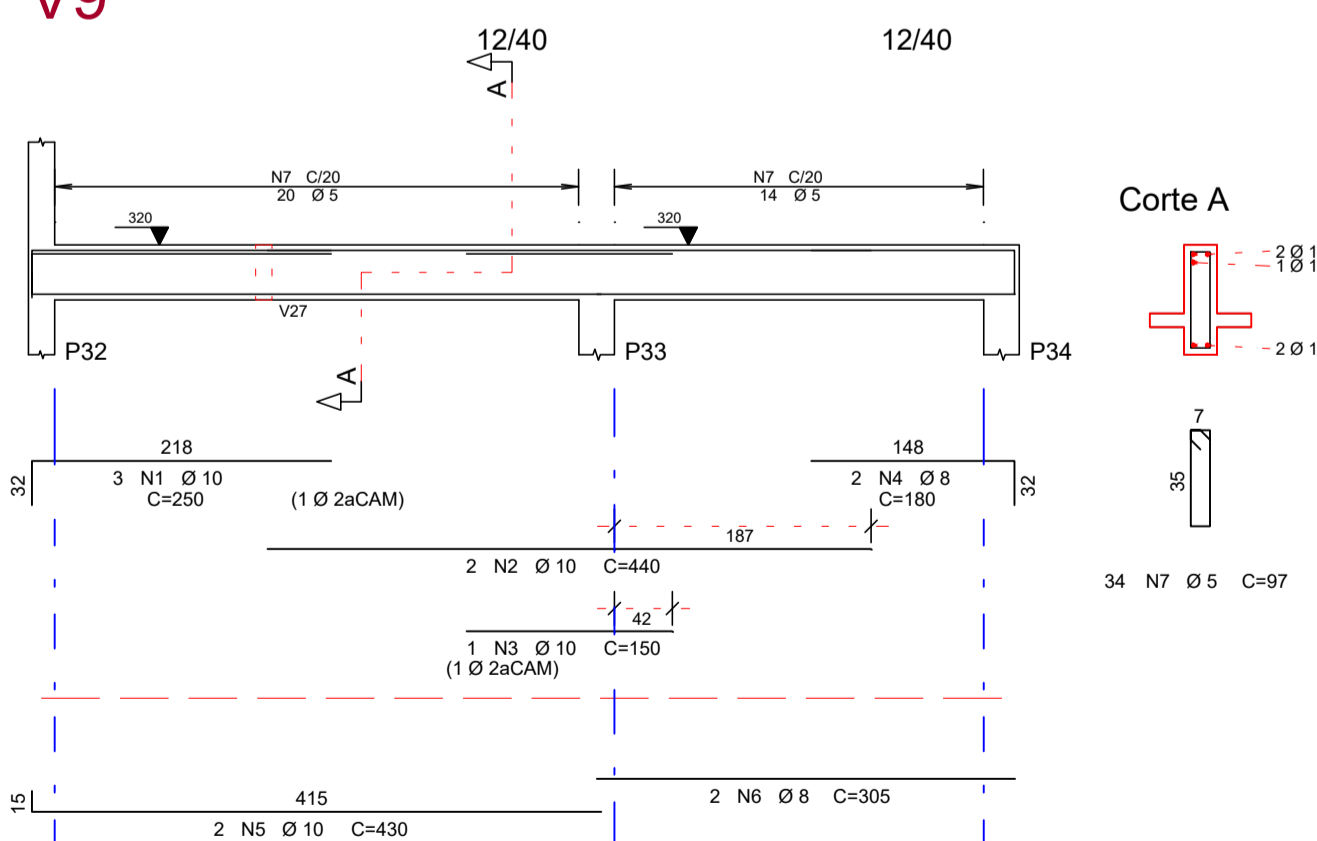

AÇO	POS	BIT (mm)	QUANT	COMPRIMENTO	
				UNIT (cm)	TOTAL (cm)
<b>V6</b>					
50	1	8	2	495	990
60	2	5	2	205	410
50	3	10	2	355	710
50	4	10	4	190	760
50	5	10	2	395	790
50	6	12.5	2	490	980
50	7	10	2	440	880
50	8	8	2	195	390
50	9	8	2	315	630
50	10	8	2	295	590
50	11	10	2	475	950
50	12	8	2	415	830
50	13	10	2	450	900
50	14	8	2	305	610
60	15	5	108	97	10282
<b>V7</b>					
50	1	8	2	510	1020
60	2	5	2	200	400
50	3	12.5	2	350	700
50	4	12.5	2	435	870
50	5	10	2	835	1670
50	6	10	1	190	190
50	7	8	2	195	390
50	8	8	2	315	630
50	9	8	2	295	590
50	10	10	2	475	950
50	11	8	2	470	940
50	12	10	2	415	830
50	13	8	2	305	610
60	14	5	108	97	10476
<b>V8</b>					
50	1	8	2	515	1030
60	2	5	2	240	480
50	3	10	2	360	720
50	4	10	1	190	190
50	5	10	3	155	465
50	6	8	2	325	650
50	7	8	2	285	570
50	8	10	2	485	970
50	9	10	1	350	350
60	10	5	51	97	4947
<b>V9</b>					
50	1	10	3	250	750
50	2	10	2	440	880
50	3	10	1	150	150
50	4	8	2	180	360
50	5	10	2	430	860
50	6	8	2	305	610
60	7	5	34	97	3298

RESUMO AÇO CA 50-60			
AÇO	BIT (mm)	COMPR (m)	PESO (kg)
60	5	303	47
50	8	114	45
50	10	140	86
50	12.5	25	25
Peso Total 60 =			47 kg
Peso Total 50 =			156 kg

Exco Faces  
 Volume de concreto de VIGAS (m3) 3,0 2,8  
 Taxa de armadura (kg/m3) 67,9 72,8



FLAUBER FELIPE DE OLIVEIRA  
 ENGENHEIRO CIVIL - CREA/RN: 2118783353

**PROJETO ESTRUTURAL**  
 UNIDADE BÁSICA DE SAÚDE - TIPO 1

CONTRATANTE:  
 PREFEITURA MUNICIPAL DE PURAIZARA

ASSUNTO DESTA FOLHA:  
 02 COBERTURA

DATA REV. R01: 17/06/2020  
 CONCRETO: Fc = 25MPa;  
 AÇO: CA-50/60  
 ESCALA: INDICADA

FRANCHA:  
 15  
 21