

TUBO PVC 100MM
 TUBULAÇÃO PLUVIAL QUE PASSA
 REPRESENTAÇÃO DO TUBO PLUVIAL E DIÂMETRO
 CAIXA PLUVIAL DE AREIA 0,60X0,60X0,70M

1
Planta Baixa Pav. TÉRREO
 1 : 50

Prefeitura Municipal
 CNPJ: 08.290.223/0001-42

Flauber Felipe de Oliveira
 Engenheiro Civil
 CREA-RN: 2118783353



PREFEITURA MUNICIPAL DE PUREZA/RN
 Praça 5 de Abril, nº 180 - Centro - CEP: 59582-000
 CNPJ: 08.290.223/0001-42

PROJETO DE INSTALAÇÕES DE DRENAGEM PLUVIAL

CONSTRUÇÃO DE UMA UNIDADE BÁSICA DE SAÚDE - UBS TIPO 1
 RUA PRINCIPAL - DISTRITO DE CANA BRAVA - PUREZA/RN

CONTRATANTE:
 PREFEITURA MUNICIPAL DE PUREZA/RN

ASSUNTO DESTA FOLHA:
 Planta Baixa Pav. Térreo


DESENHO:
 FLAUBER FELIPE

DATA REV. RDI:
 28/05/2020

ESCALA:
 INDICADA

PRANCHA:
01
03

© Direitos autorais reservados. É expressamente proibida a reprodução total ou parcial deste material sem autorização prévia do autor.

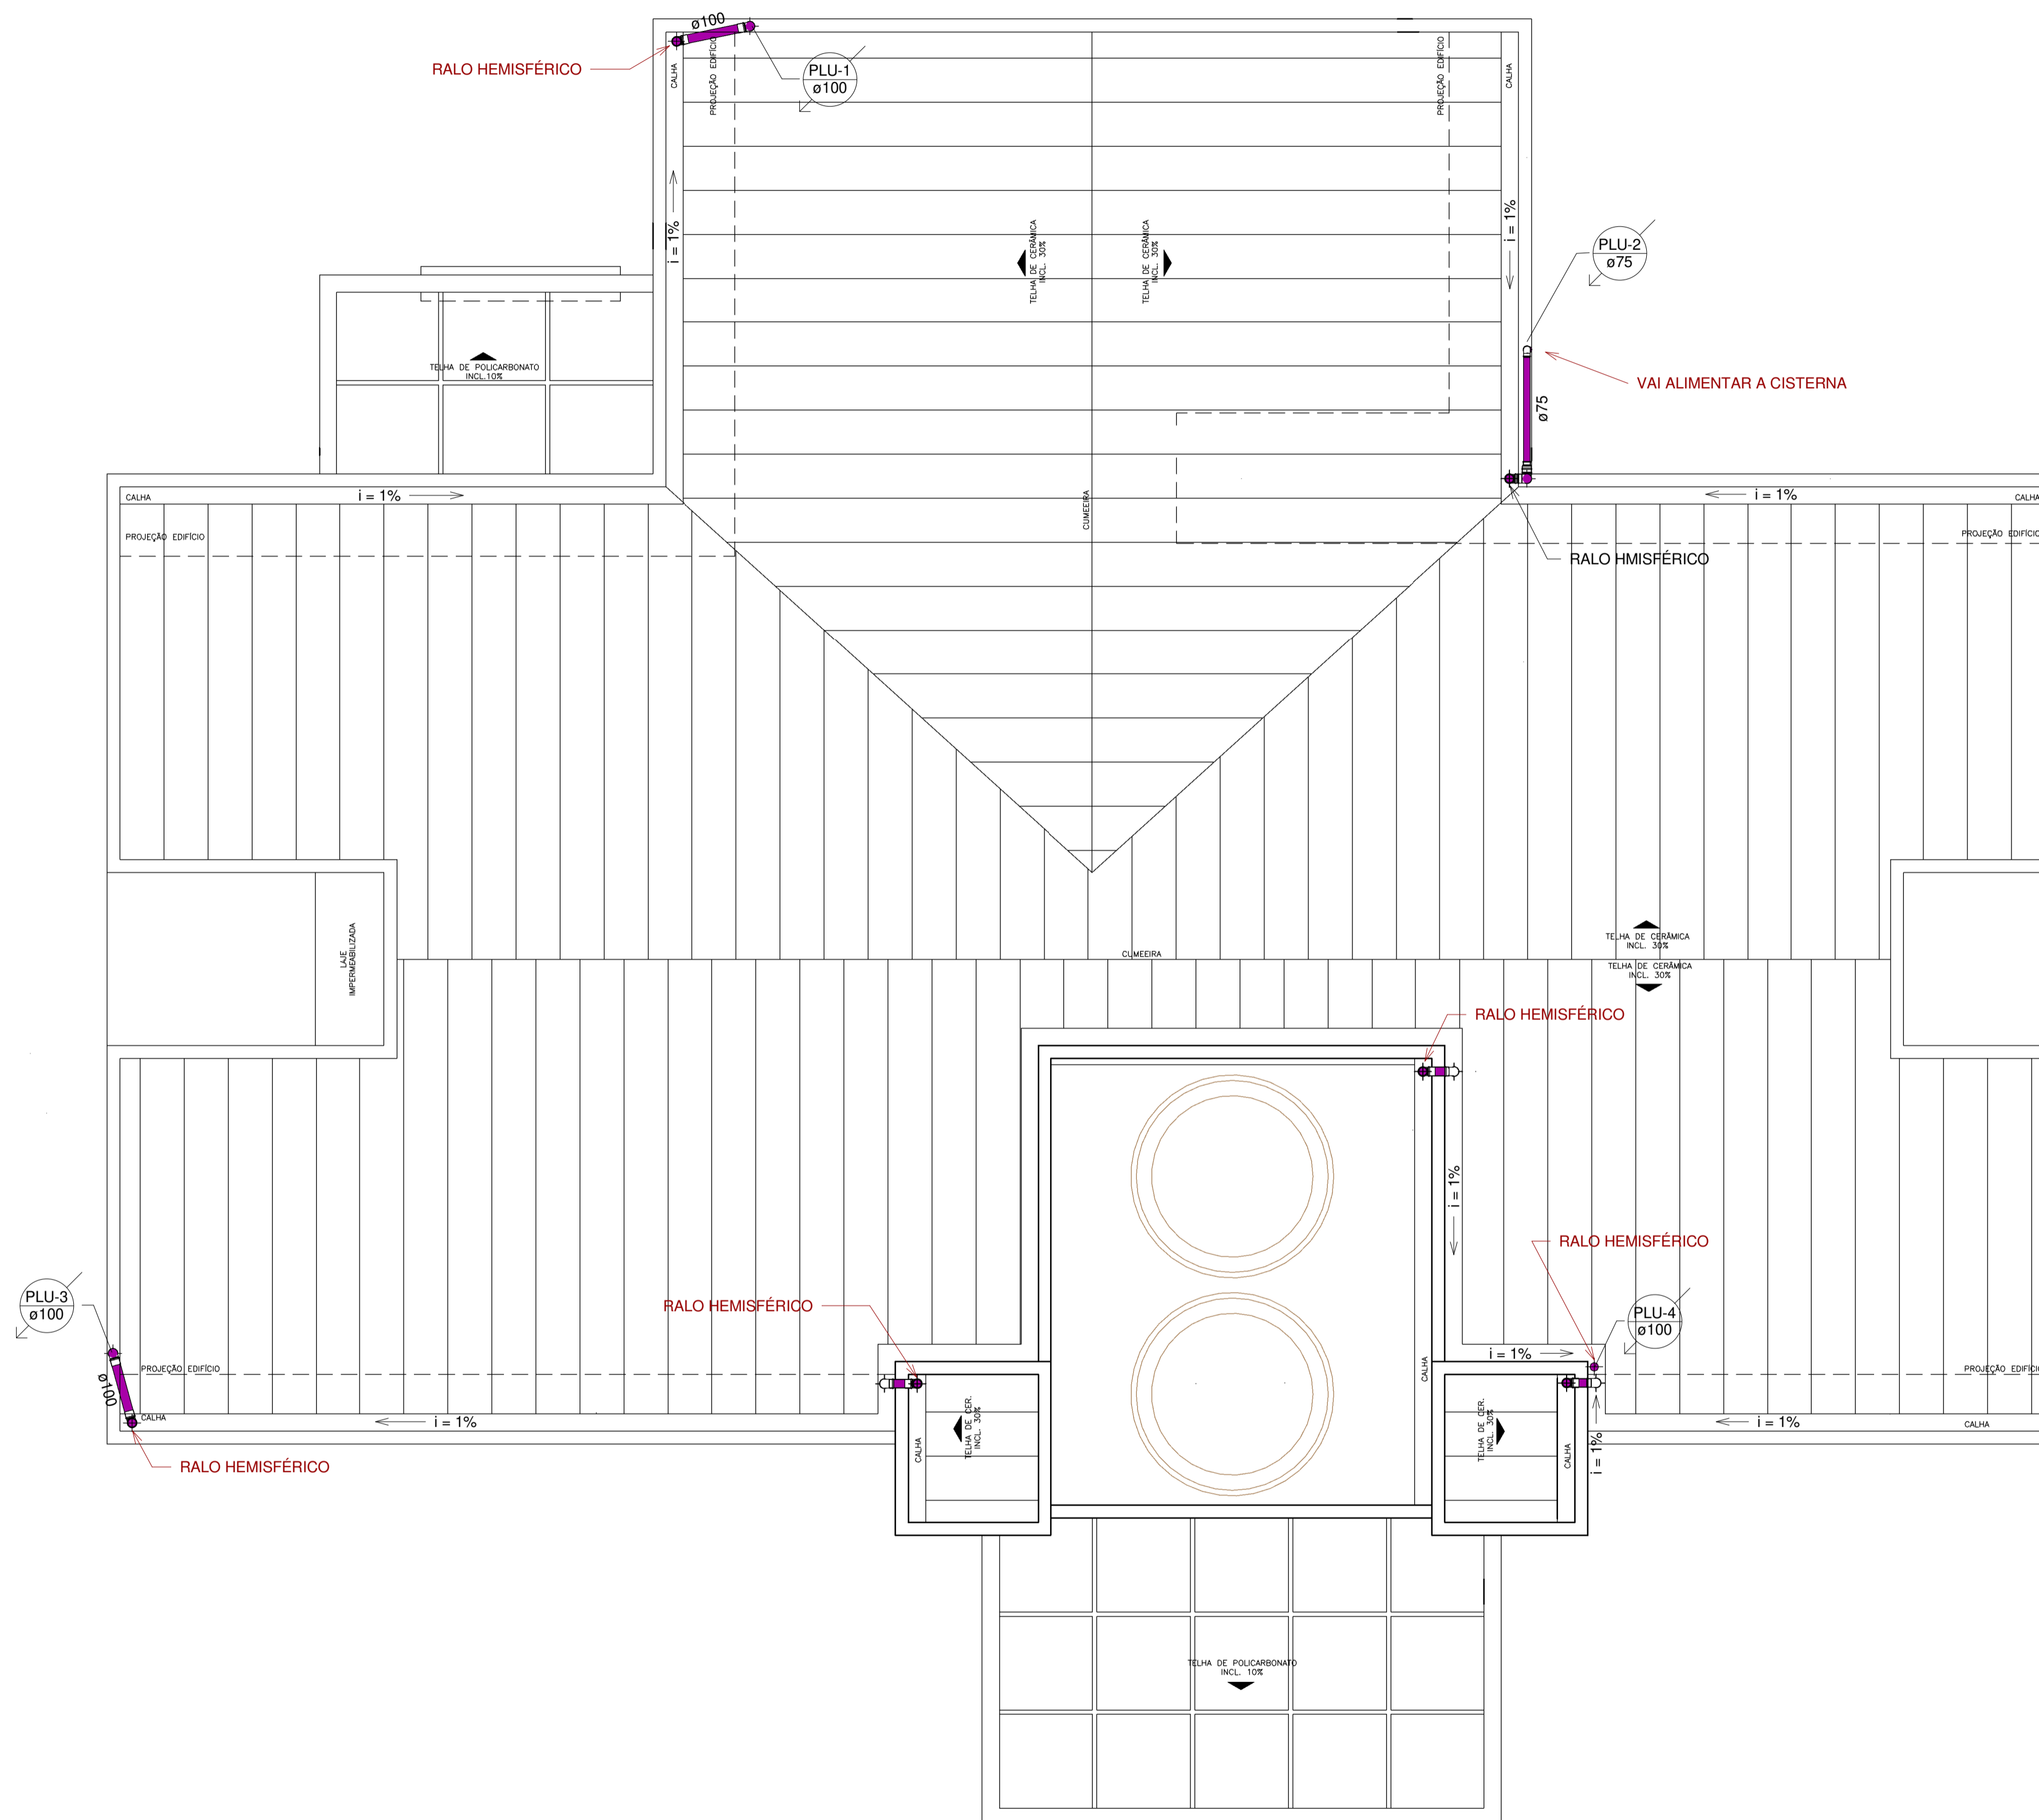

	TUBO PVC 100MM
PLU	TUBULAÇÃO PLUVIAL QUE PASSA
	REPRESENTAÇÃO DO TUBO PLUVIAL E DIÂMETRO
	CAIXA PLUVIAL DE AREIA 0,60X0,60X0,70M

1 Planta Baixa Pav. COBERTURA
1:50

Prefeitura Municipal
CNPJ: 08.290.223/0001-42

Flauber Felipe de Oliveira
Engenheiro Civil
CREA-RN: 2118783353



PREFEITURA MUNICIPAL DE PUREZA/RN

Praça 5 de Abril, nº 180 - Centro - CEP: 59582-000
CNPJ: 08.290.223/0001-42

PROJETO DE INSTALAÇÕES DE DRENAGEM PLUVIAL

CONSTRUÇÃO DE UMA UNIDADE BÁSICA DE SAÚDE - UBS TIPO 1
RUA PRINCIPAL - DISTRITO DE CANA BRAVA - PUREZA/RN

CONTRATANTE:
PREFEITURA MUNICIPAL DE PUREZA/RN


ASSUNTO DESTA FOLHA:
Planta Baixa Pav. Cobertura

DESENHO:
FLAUBER FELIPE


DATA REV. RDI:
28/05/2020

ESCALA:
INDICADA


PRANCHA:
02
03

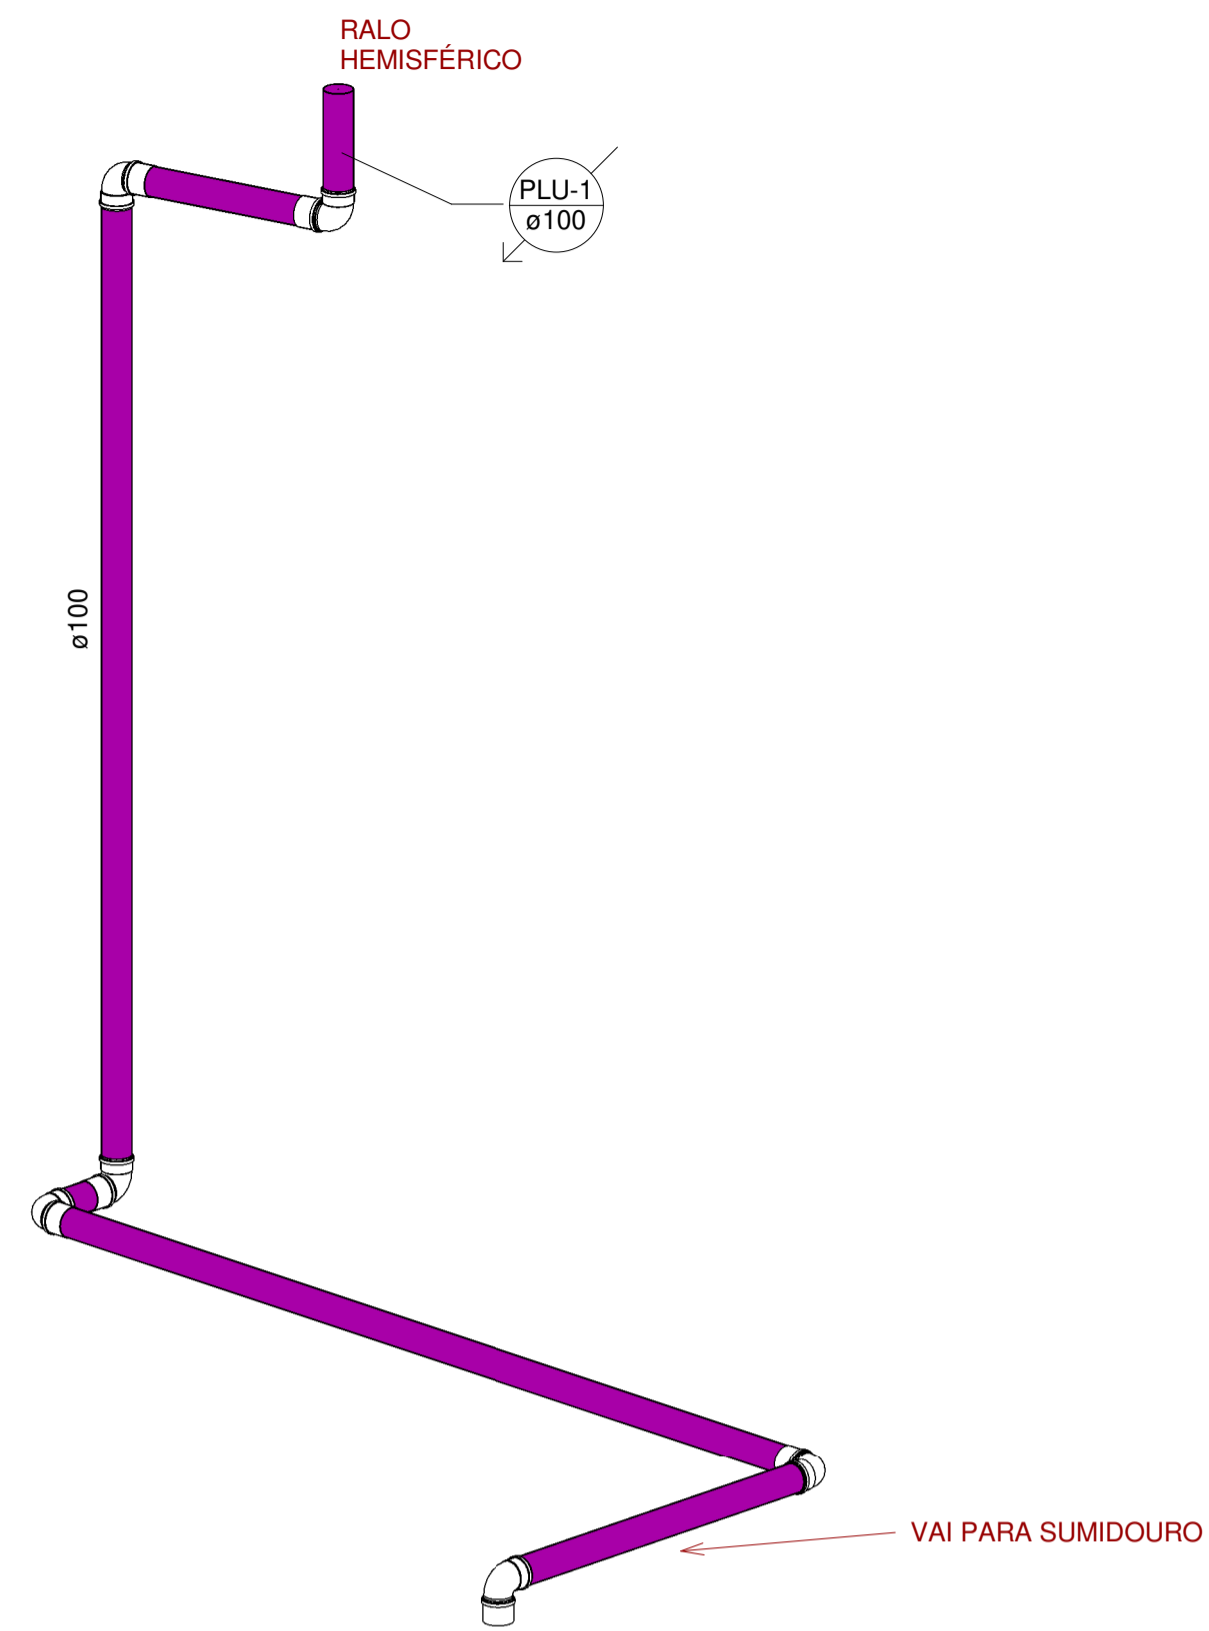


1 3D - PLU-01

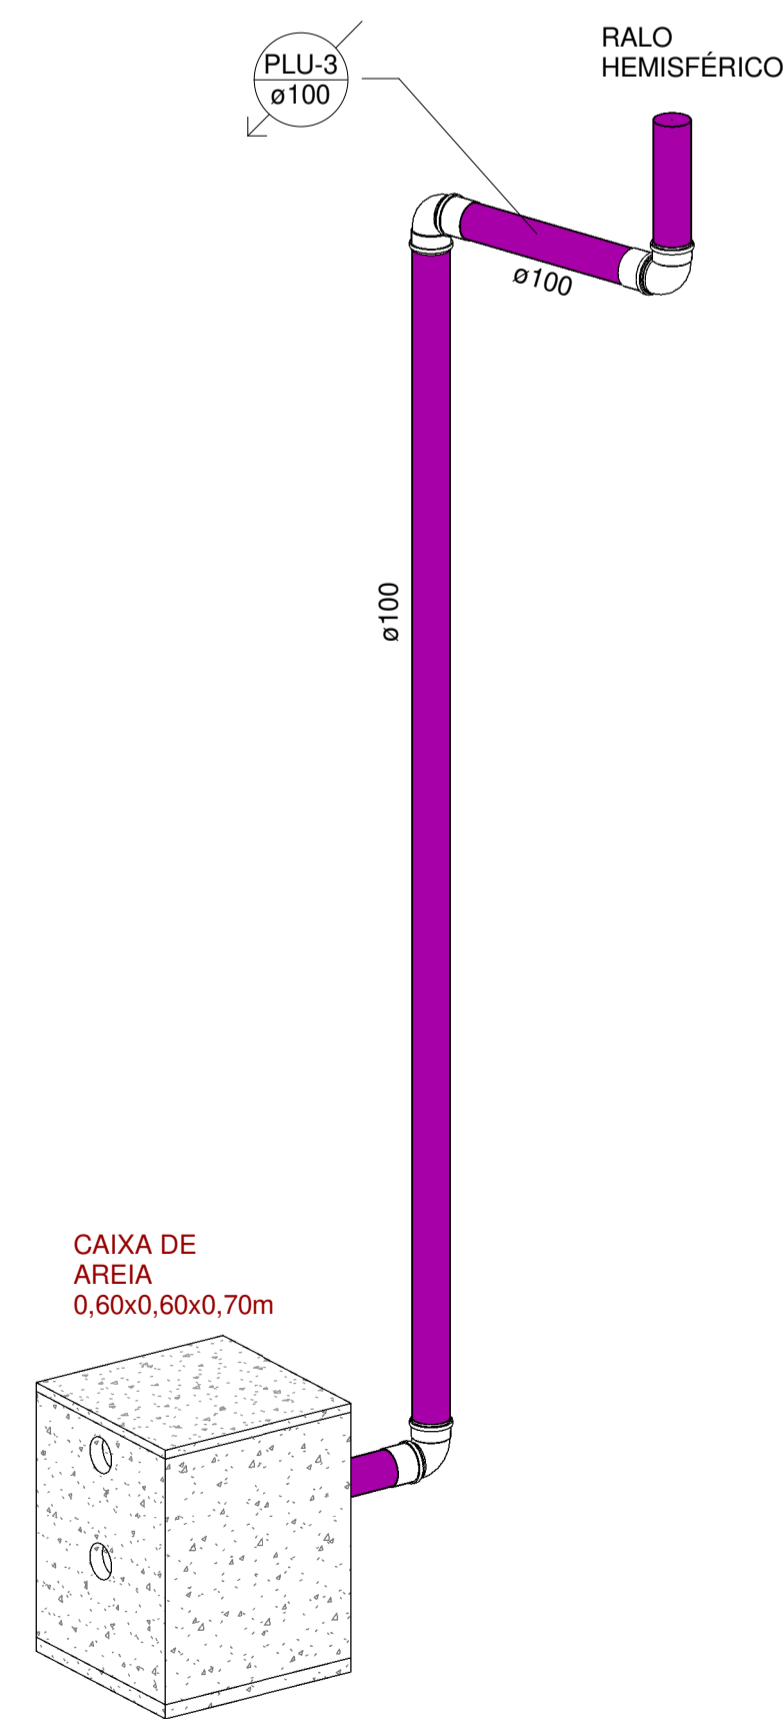


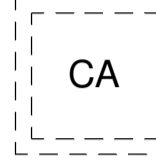
3 3D - PLU-03

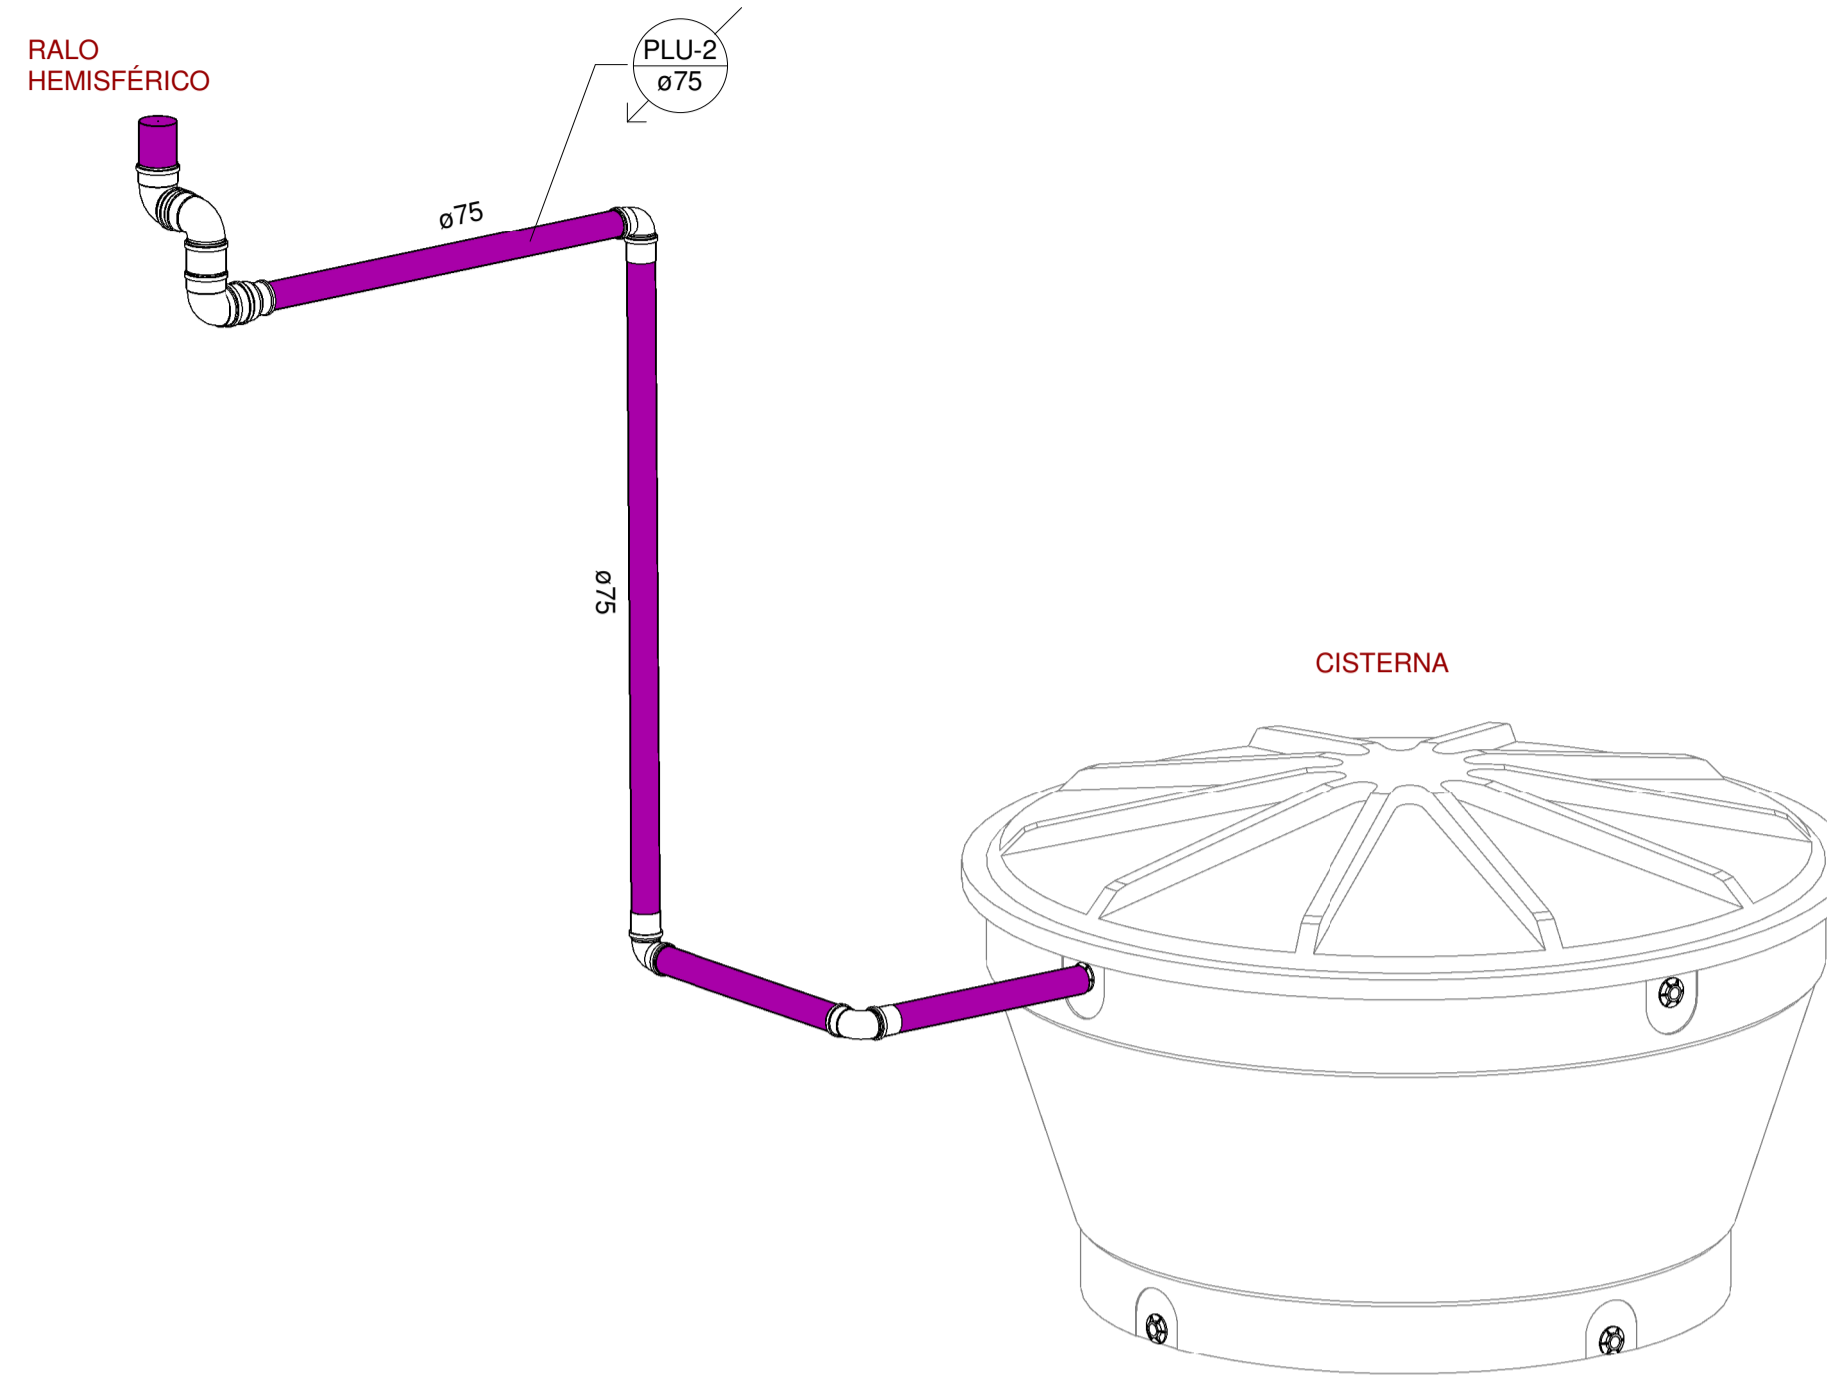

2 3D - PLU-02

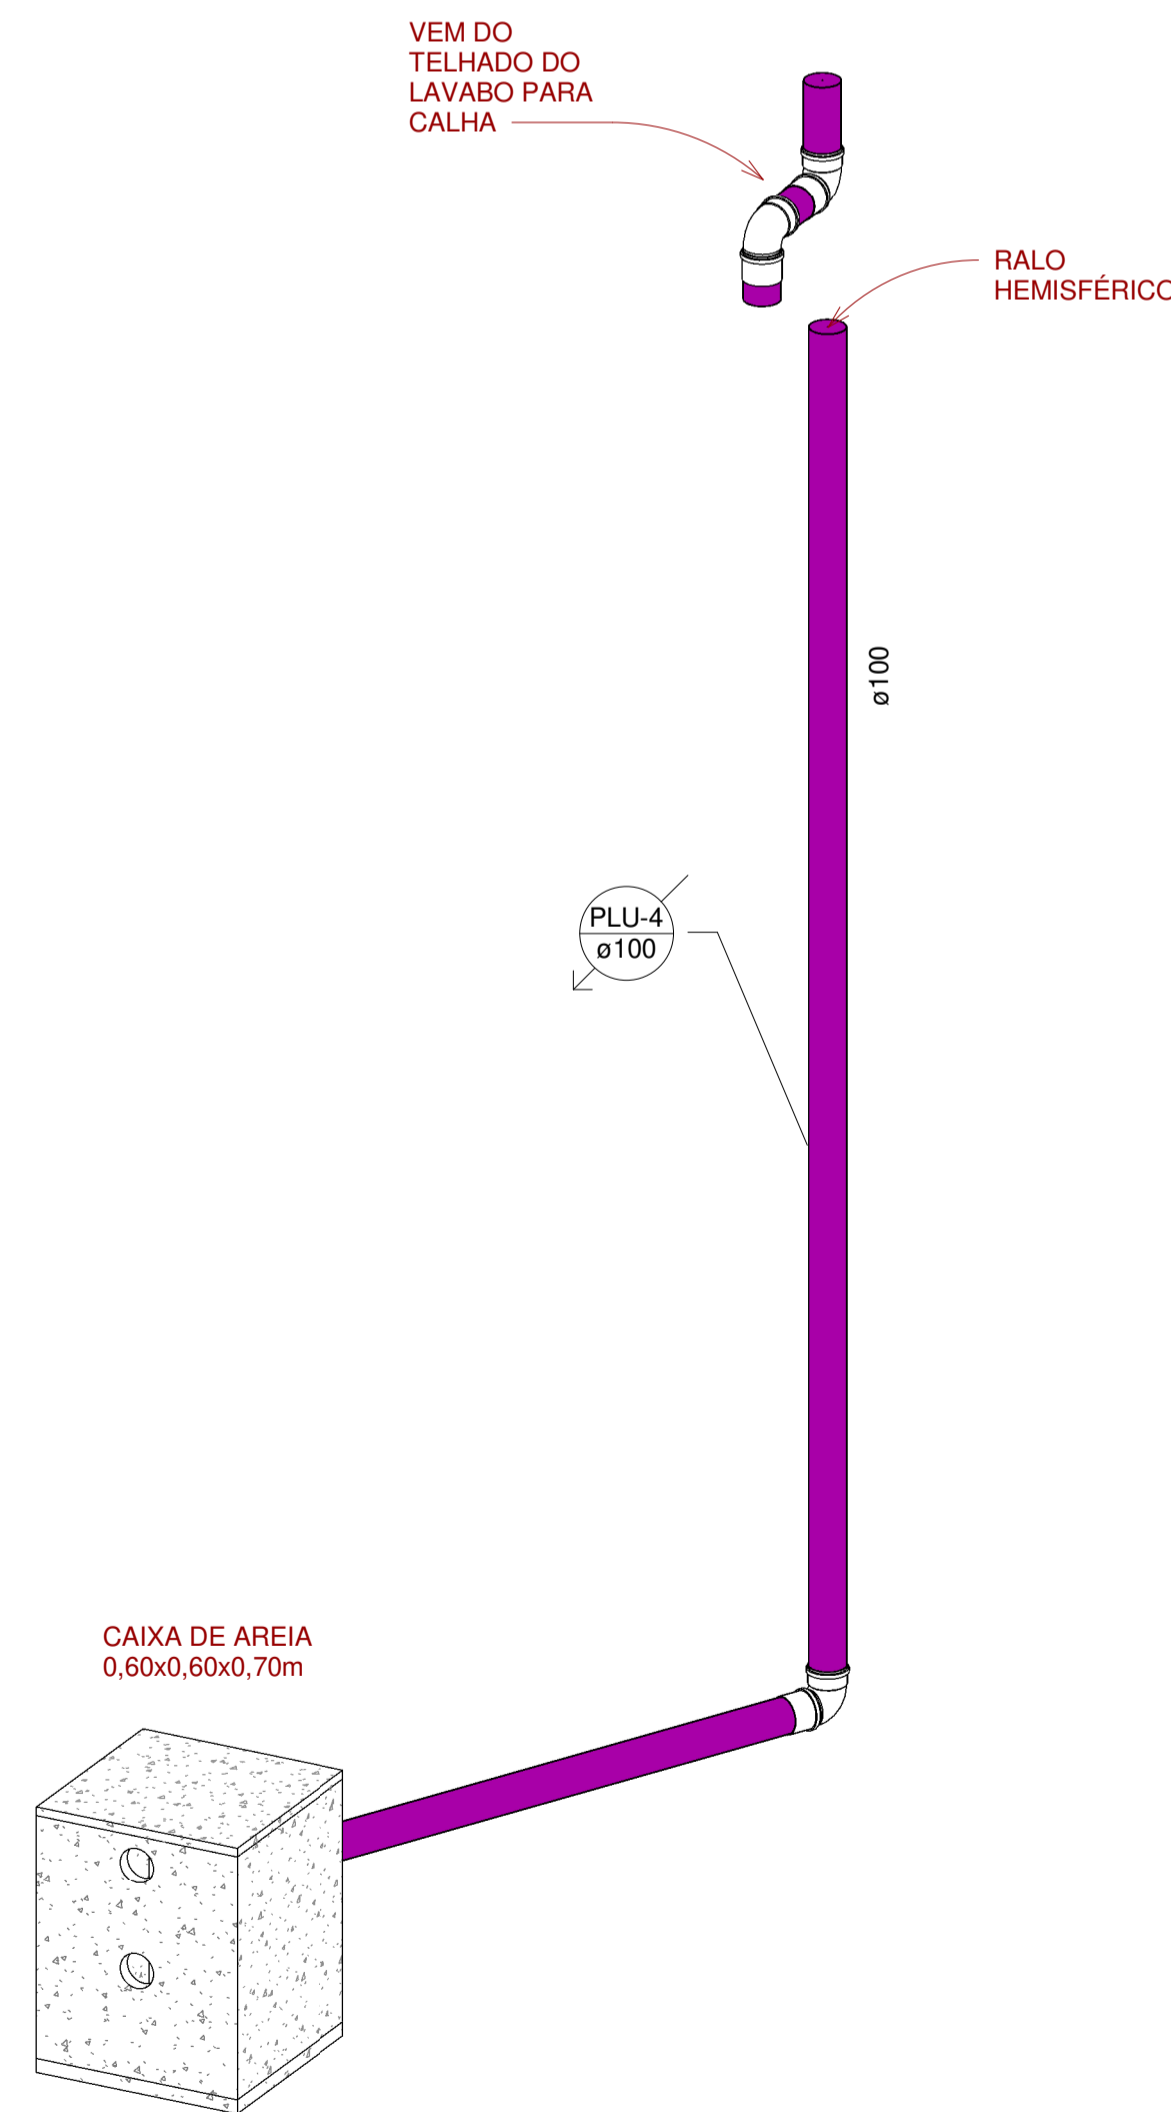

4 3D - PLU-04

TUBO PVC 100MM
 PLU TUBULAÇÃO PLUVIAL QUE PASSA
 REPRESENTAÇÃO DO TUBO PLUVIAL E DIÂMETRO
 CAIXA PLUVIAL DE AREIA 0,60X0,60X0,70M

Esgoto - Conexões	
Descrição	Quantidade
Joelho 90° 75mm, Esgoto Série Normal - TIGRE	3
Joelho 90° 100mm, Esgoto Série Normal - TIGRE	19
Luva Simples 75mm, Esgoto Série Normal - TIGRE	3
Luva Simples 100mm, Esgoto Série Normal - TIGRE	20
Produto Inexistente	1

Esgoto - Tubos Rígidos	
Diâmetro	Comprimento
Tubo Série Normal	
75.00 mm	4.73
100.00 mm	24.76

Prefeitura Municipal
CNPJ: 08.290.223/0001-42

Flauber Felipe de Oliveira
Engenheiro Civil
CREA-RN: 2118783353



PREFEITURA MUNICIPAL DE PUREZA/RN

Praça 5 de Abril, nº 180 - Centro - CEP: 59582-000
CNPJ: 08.290.223/0001-42

PROJETO DE INSTALAÇÕES DE DRENAGEM PLUVIAL

CONSTRUÇÃO DE UMA UNIDADE BÁSICA DE SAÚDE - UBS TIPO 1
RUA PRINCIPAL - DISTRITO DE CANA BRAVA - PUREZA/RN

CONTRATANTE:
PREFEITURA MUNICIPAL DE PUREZA/RN

ASSUNTO DESTA FOLHA:
Detalhes 3D e quantitativos

DESENHO:
FLAUBER FELIPE

DATA REV. RDI:
28/05/2020

ESCALA:
INDICADA

PRANCHA:
03
03