


# Arm. positiva - Nervuras transversais

ESCALA 1:50

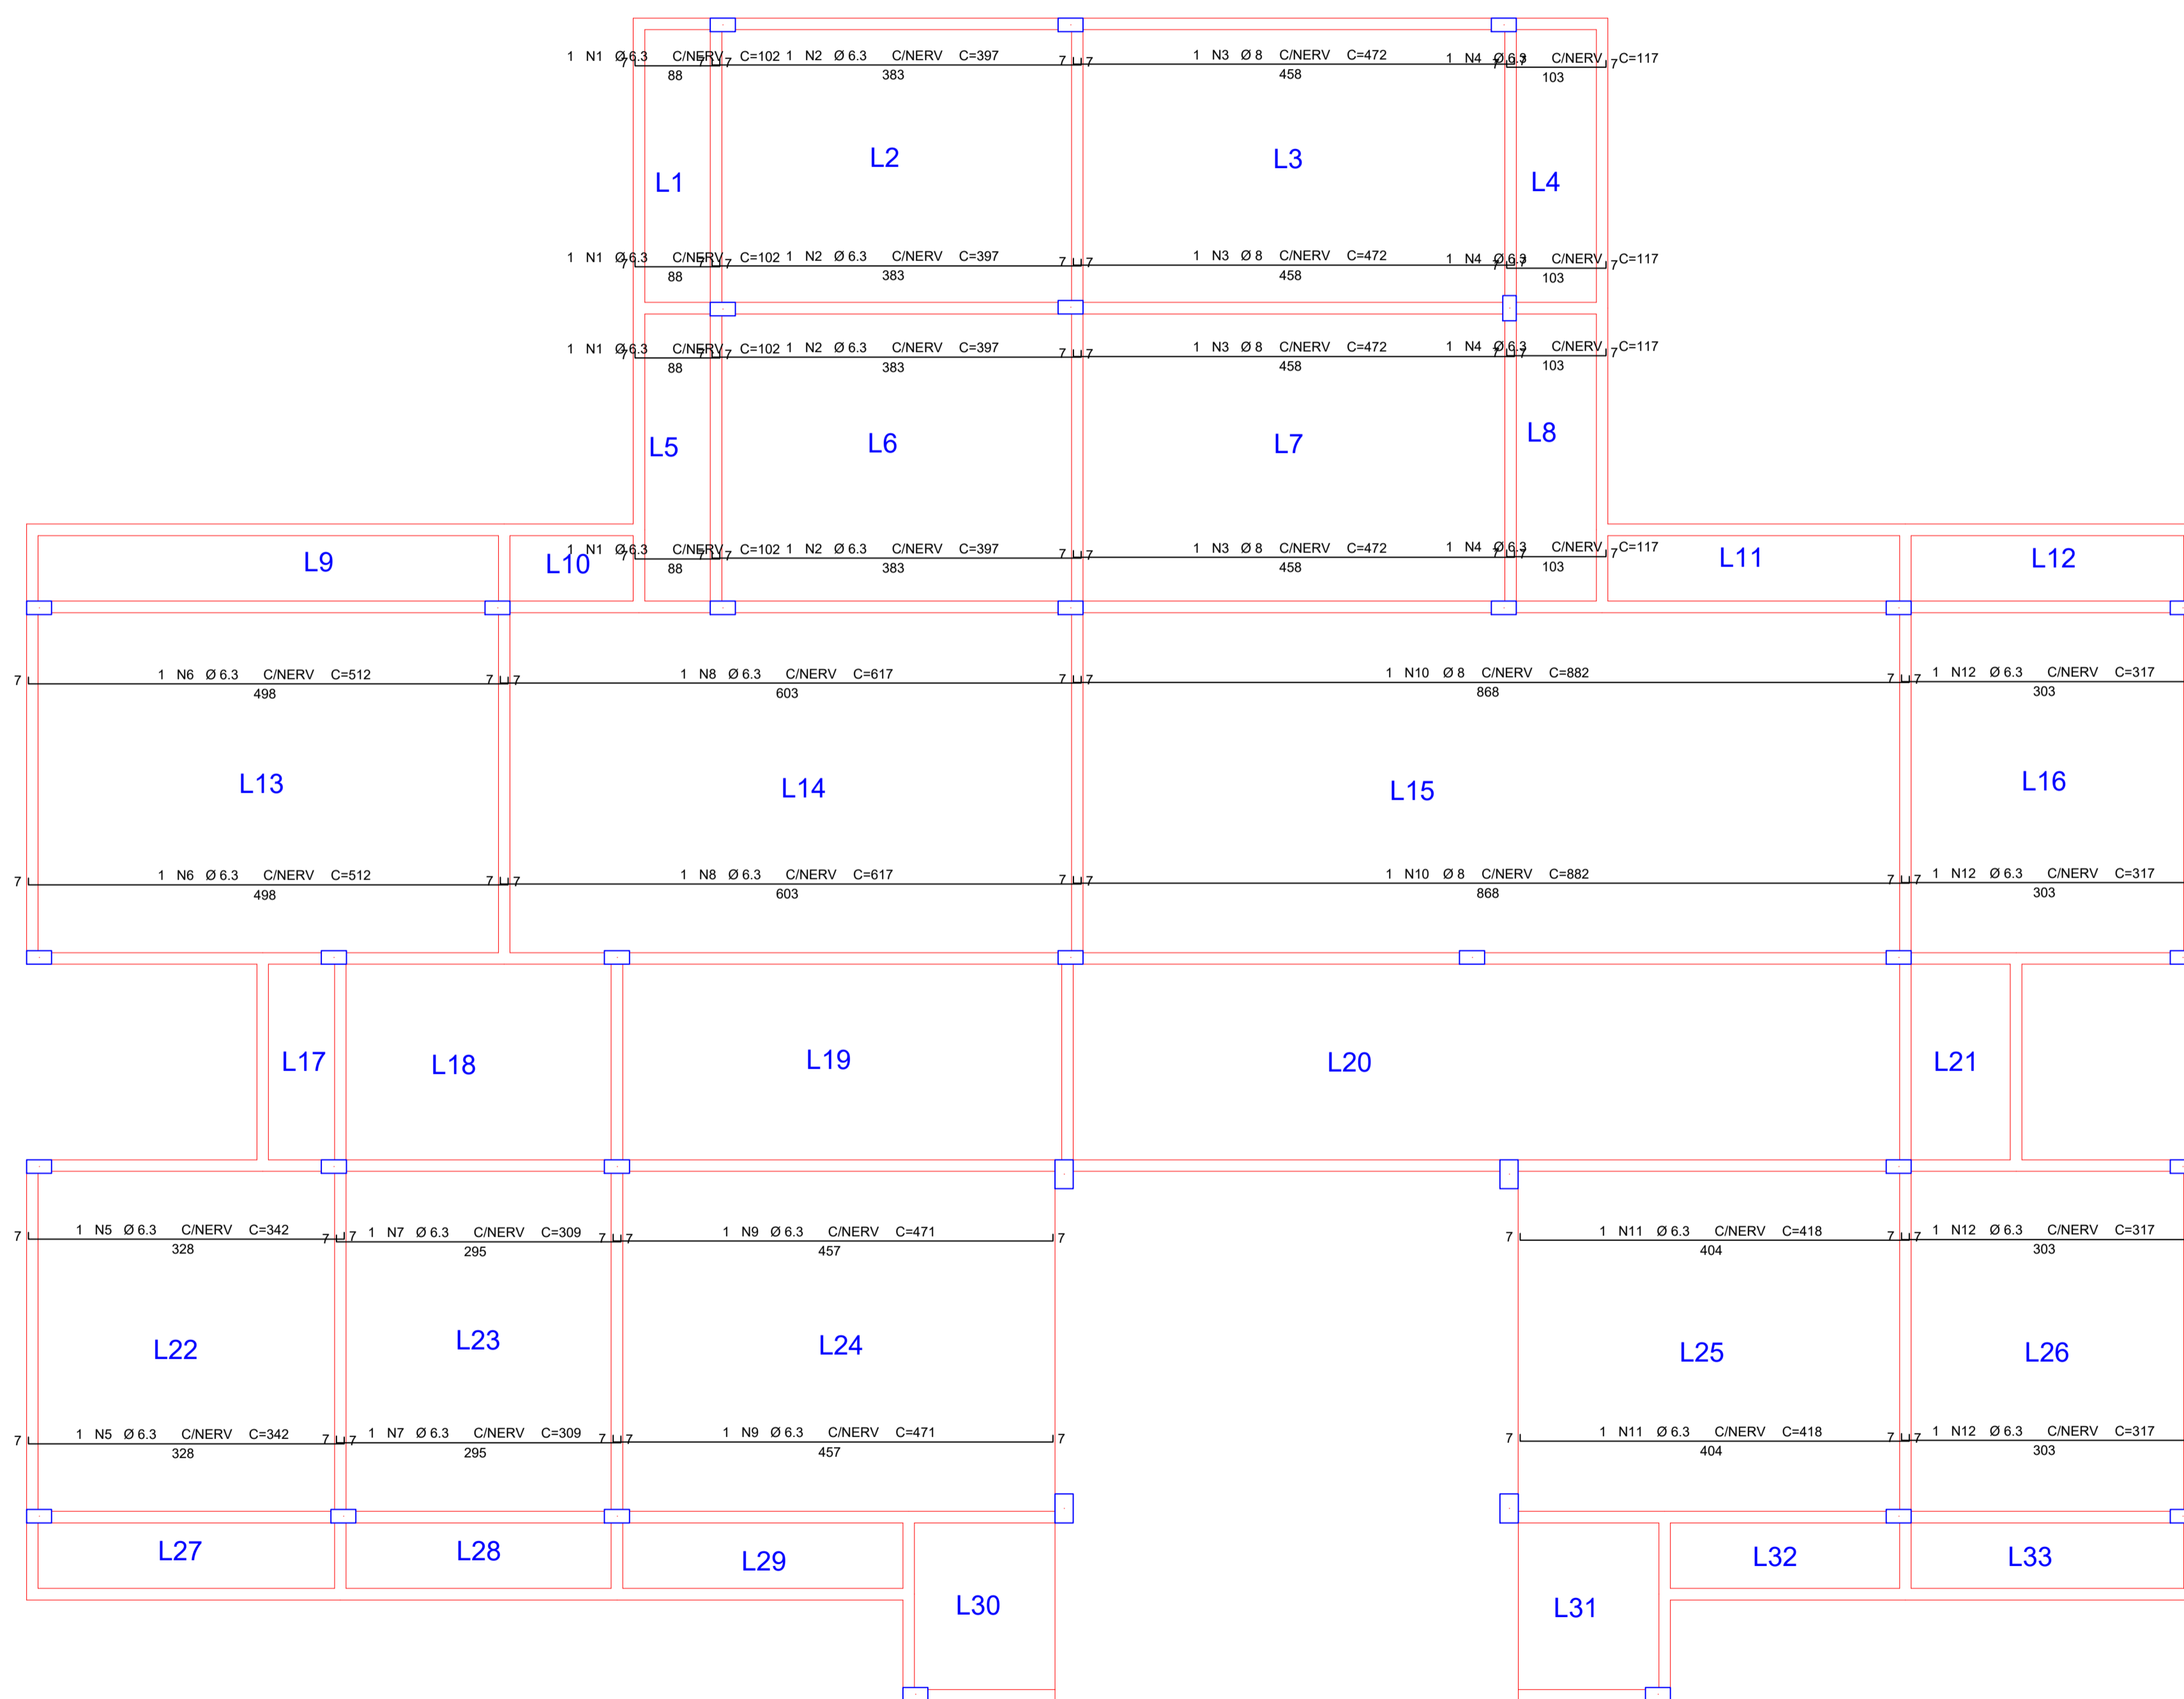

ÁÇO	POS	BIT (mm)	QUANT	COMPRIMENTO UNIT (cm)	TOTAL (cm)
Arm. positiva - Nervuras transversais					
50	1	6.3	4	102	408
50	2	6.3	4	397	1588
50	3	8	4	472	1888
50	4	6.3	4	117	468
50	5	6.3	2	342	684
50	6	6.3	2	512	1024
50	7	6.3	2	309	618
50	8	6.3	2	617	1234
50	9	6.3	2	471	942
50	10	8	2	882	1764
50	11	6.3	2	418	836
50	12	6.3	4	317	1268

RESUMO AÇO CA 50-60			
ÁÇO	BIT (mm)	COMPR (m)	PESO (kg)
50	6.3	91	22
50	8	37	14
<b>Peso Total</b>	<b>50 =</b>		<b>37 kg</b>



FLAUBER FELIPE DE OLIVEIRA  
ENGENHEIRO CIVIL - CREA/RN: 2118783353

## PROJETO ESTRUTURAL UNIDADE BÁSICA DE SAÚDE - TIPO 1

CONTRATANTE:  
PREFEITURA MUNICIPAL DE PUREZA/RN

ASSUNTO DESTA FOLHA:  
02 COBERTURA Arm. positiva - Nervuras transversais

ARQUIVO:  
201-EST-015-R01 DESENHO:

DATA REV. R01: 17/06/2020 CONCRETO: Fck = 25MPa; ÁÇO: CA-50/60 ESCALA: INDICADA

PRANCHA:  
**19**  
**21**